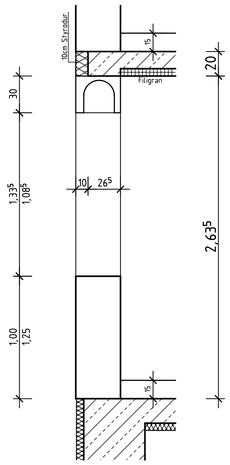

M.1:25

Schnitt A – A

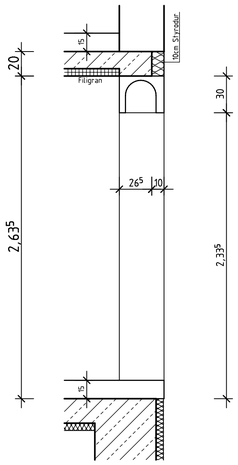

M.1:25

Schnitt B – B

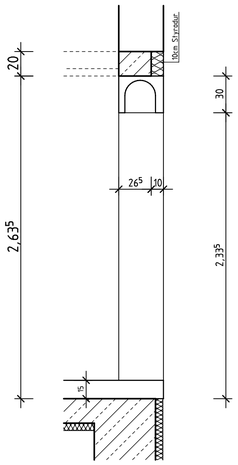

M.1:25

Schnitt C – C

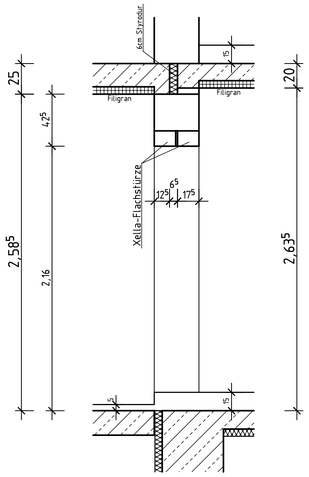

M.1:25

Schnitt D – D

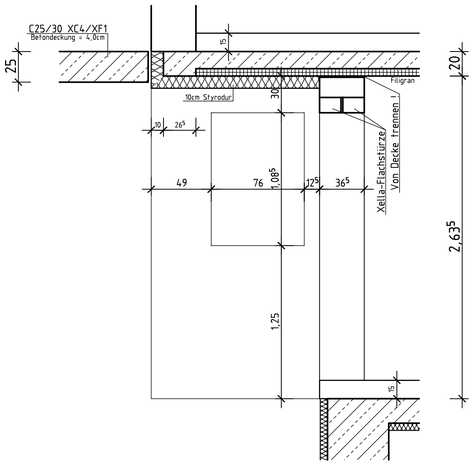

M.1:25

Schnitt E – E

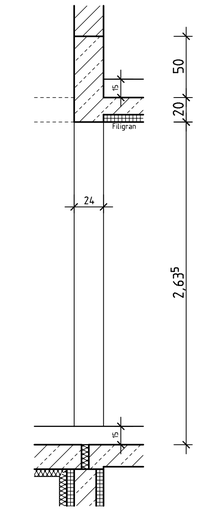

M.1:25

Schnitt F – F

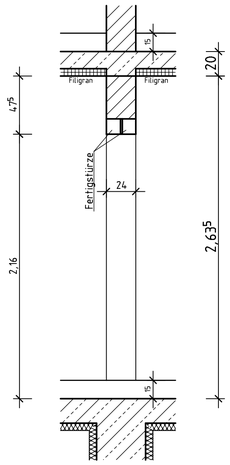

M.1:25

Schnitt G – G

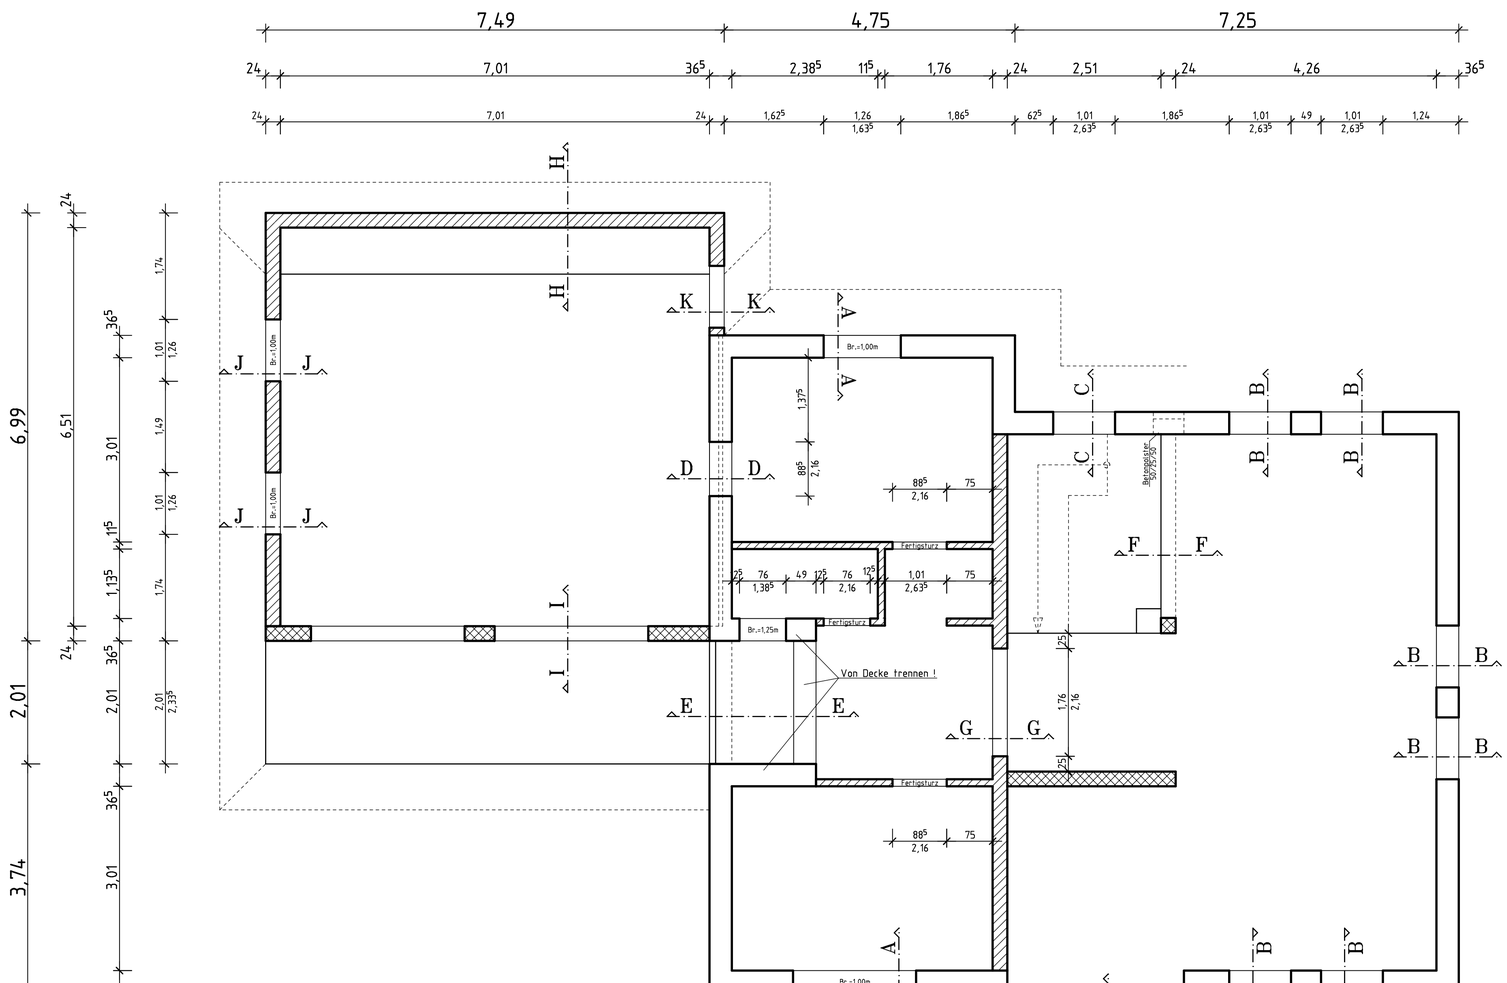

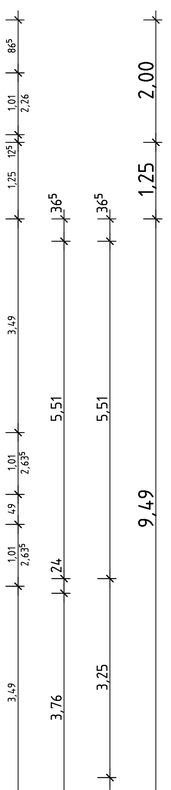

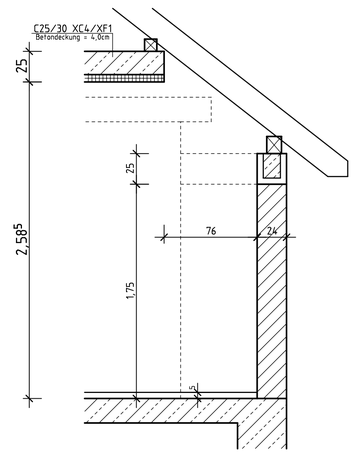

M.1:25

Schnitt H – H

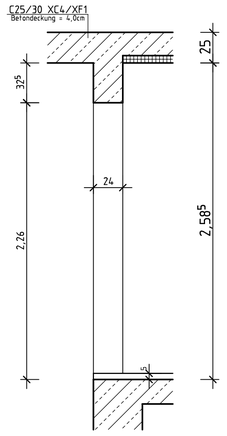

M.1:25

Schnitt I – I

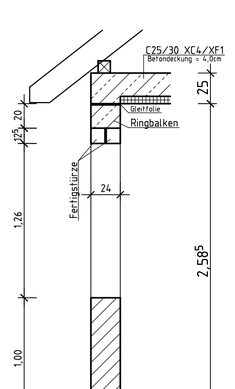

M.1:25

Schnitt J – J

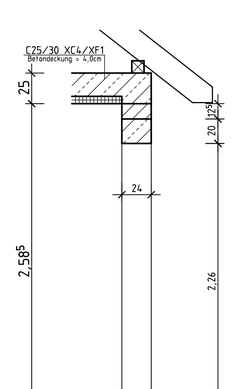

M.1:25

Schnitt K – K

Rohbau – Geschoßhöhe = 2.635m
Fußbodenaufbau = 15cm

Grundriss nur in Verbindung mit dem Architektenplan gültig

- PPW 2/DBM
- PPW 4/DBM
- HBL 4-0.8/IIa
- KS 12-1.8/DBM
- C20/25 XC1

Änderung	Datum	Name	Benennung
"C"			
"B"			
"A"			

ingenieurbüro
dipl. – ing. k.j. schmidt
- Beratender Ingenieur -

Finkenweg 33
53947 Marmagen
Tel.: 02486 / 911171
Fax.: 02486 / 911172

Bauherr: Eheleute Carmen & Pascal Diefenbach

Bauvorhaben: Neubau eines Wohnhauses mit Garage in 53949 Dahlem-Schmidtheim,Birkenweg

Bauteil: Schalplan Erdgeschoß

Maßstab		Datum	Name	Auftrag Nr.	Blatt Nr.
1:50	gezeichnet	06.05.2011	Herr	2011-032	S02
	geprüft				Ersatz für
	genehmigt				Ersetzt durch

Designed with STRAKON - www.DICAD.de

2011-032-S02-69.00.11.16.10